



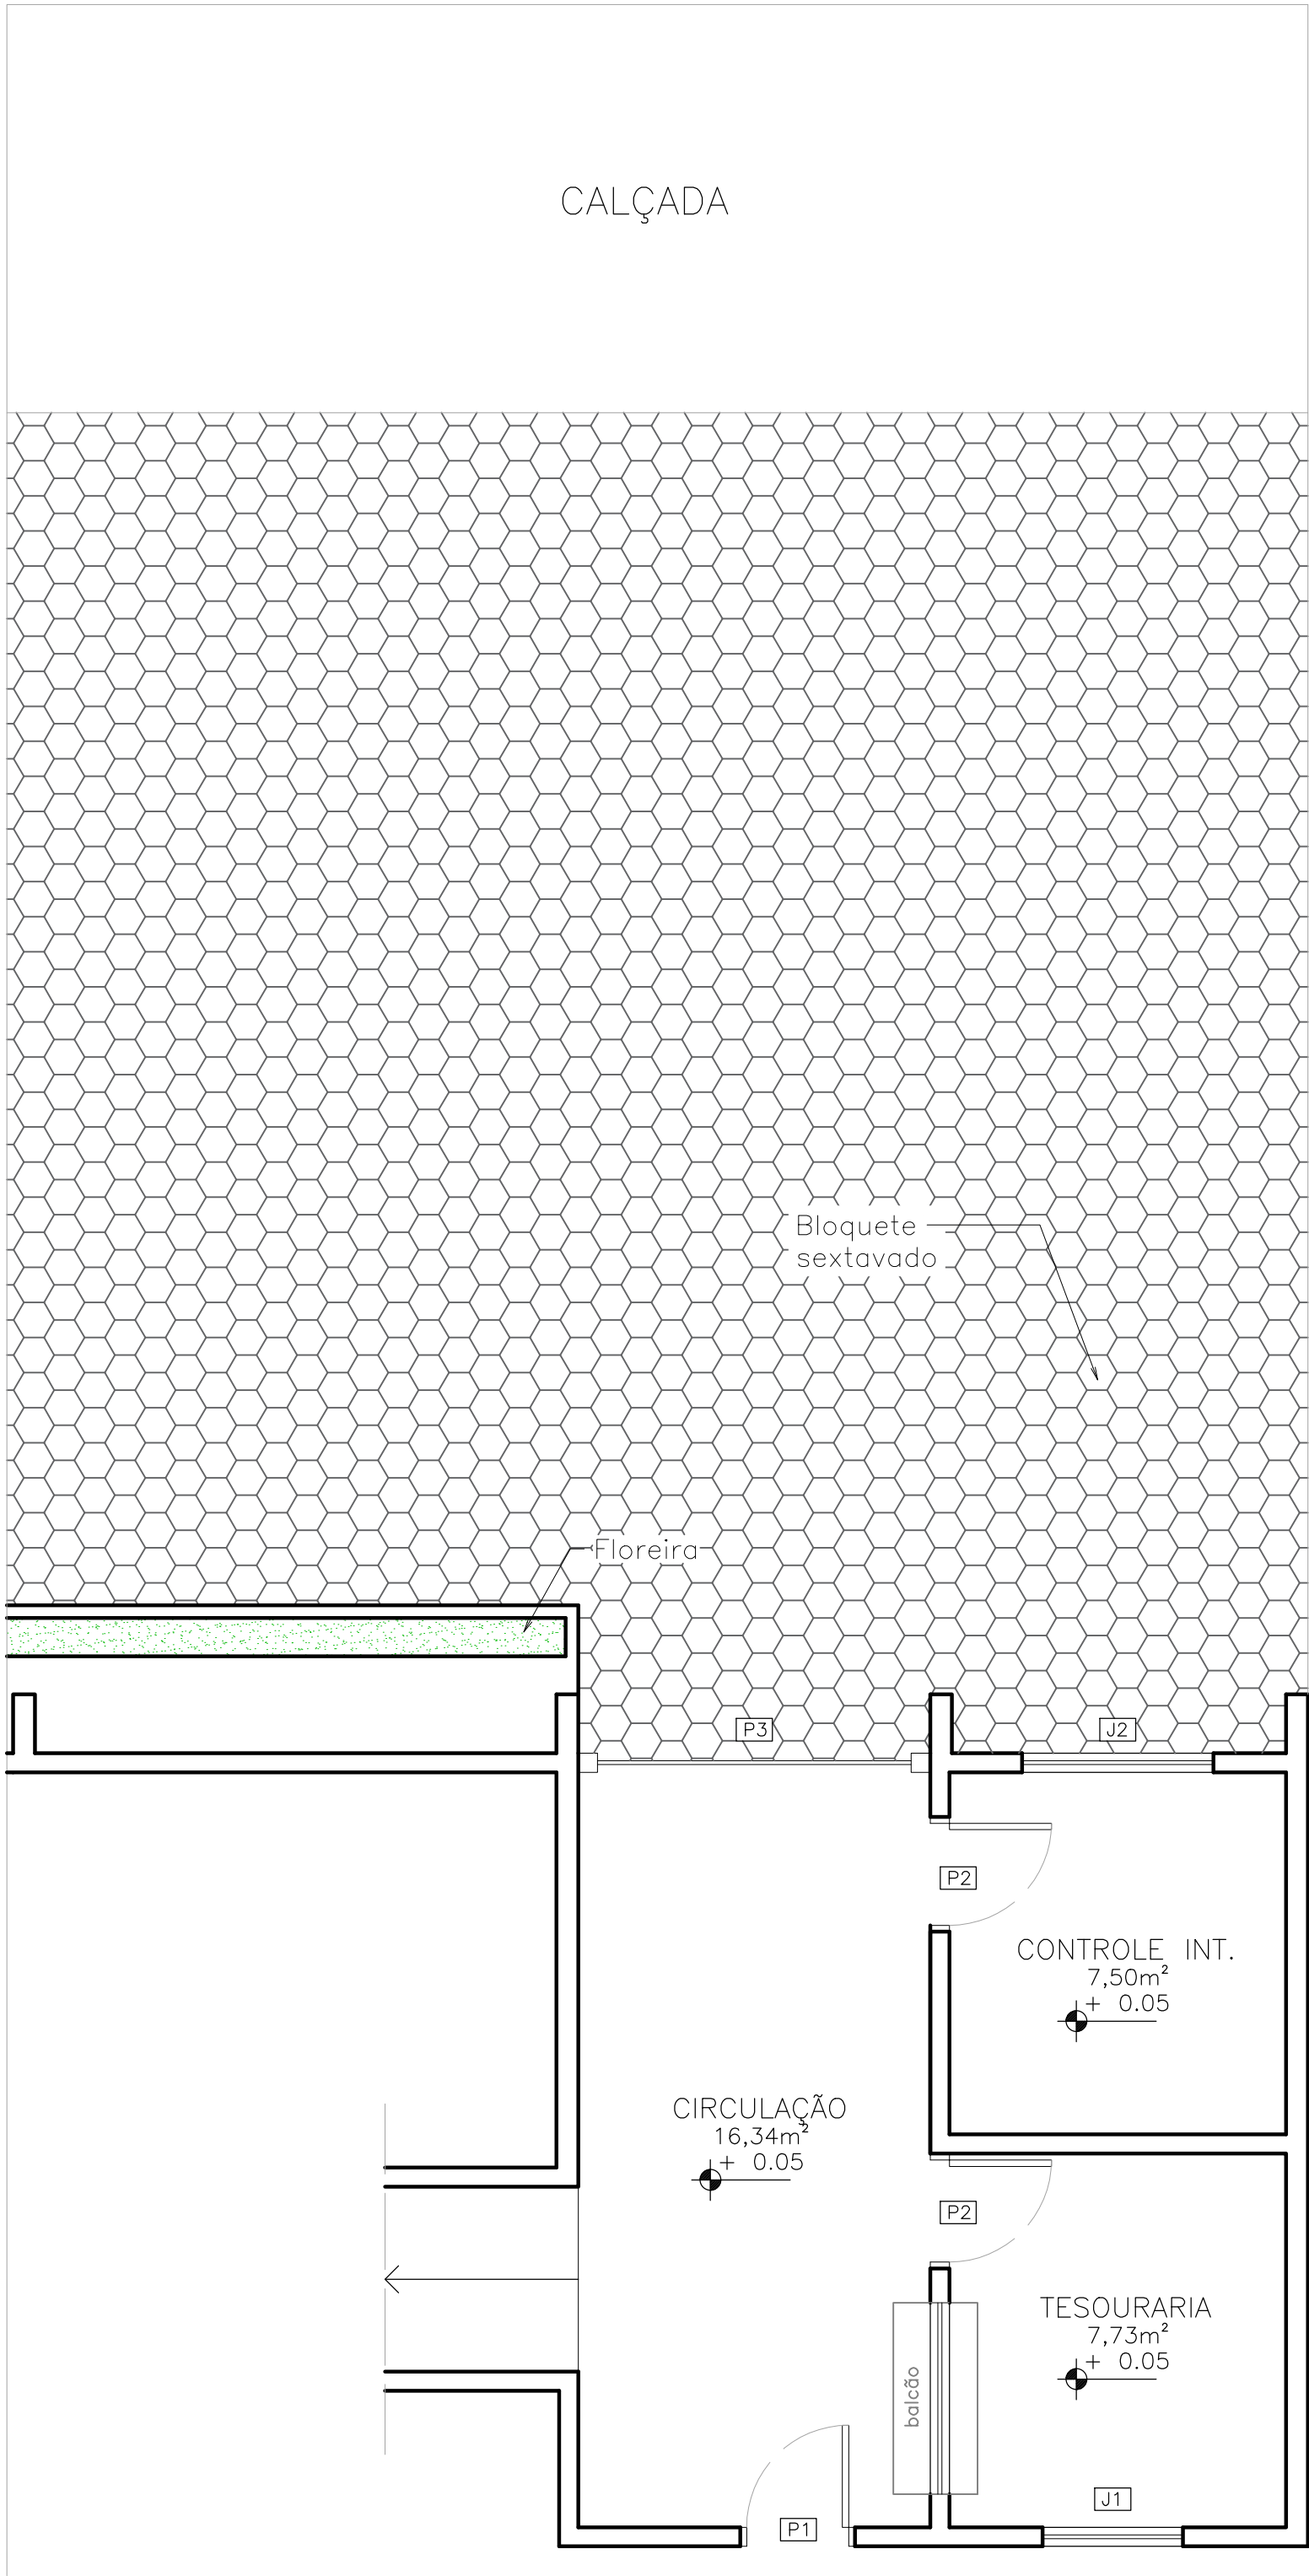


PLANTA BAIXA EXISTENTE
escala: 1/75

ESQUADRIAS				
NOME	DIMENSÕES	PEITORIL	TIPO	MATERIAL
J1	200x50	160	MÁXIM-AR (4F)	ALUMÍNIO E VIDRO
J2	150x100	110	CORRER (2F)	
P1	200x210	-	CORRER (2F)	BLINDEX
P2	90x210	-	ABRIR	MADEIRA
P3	80x210	-	ABRIR	MADEIRA
P4	90x210	-	CORRER	MADEIRA

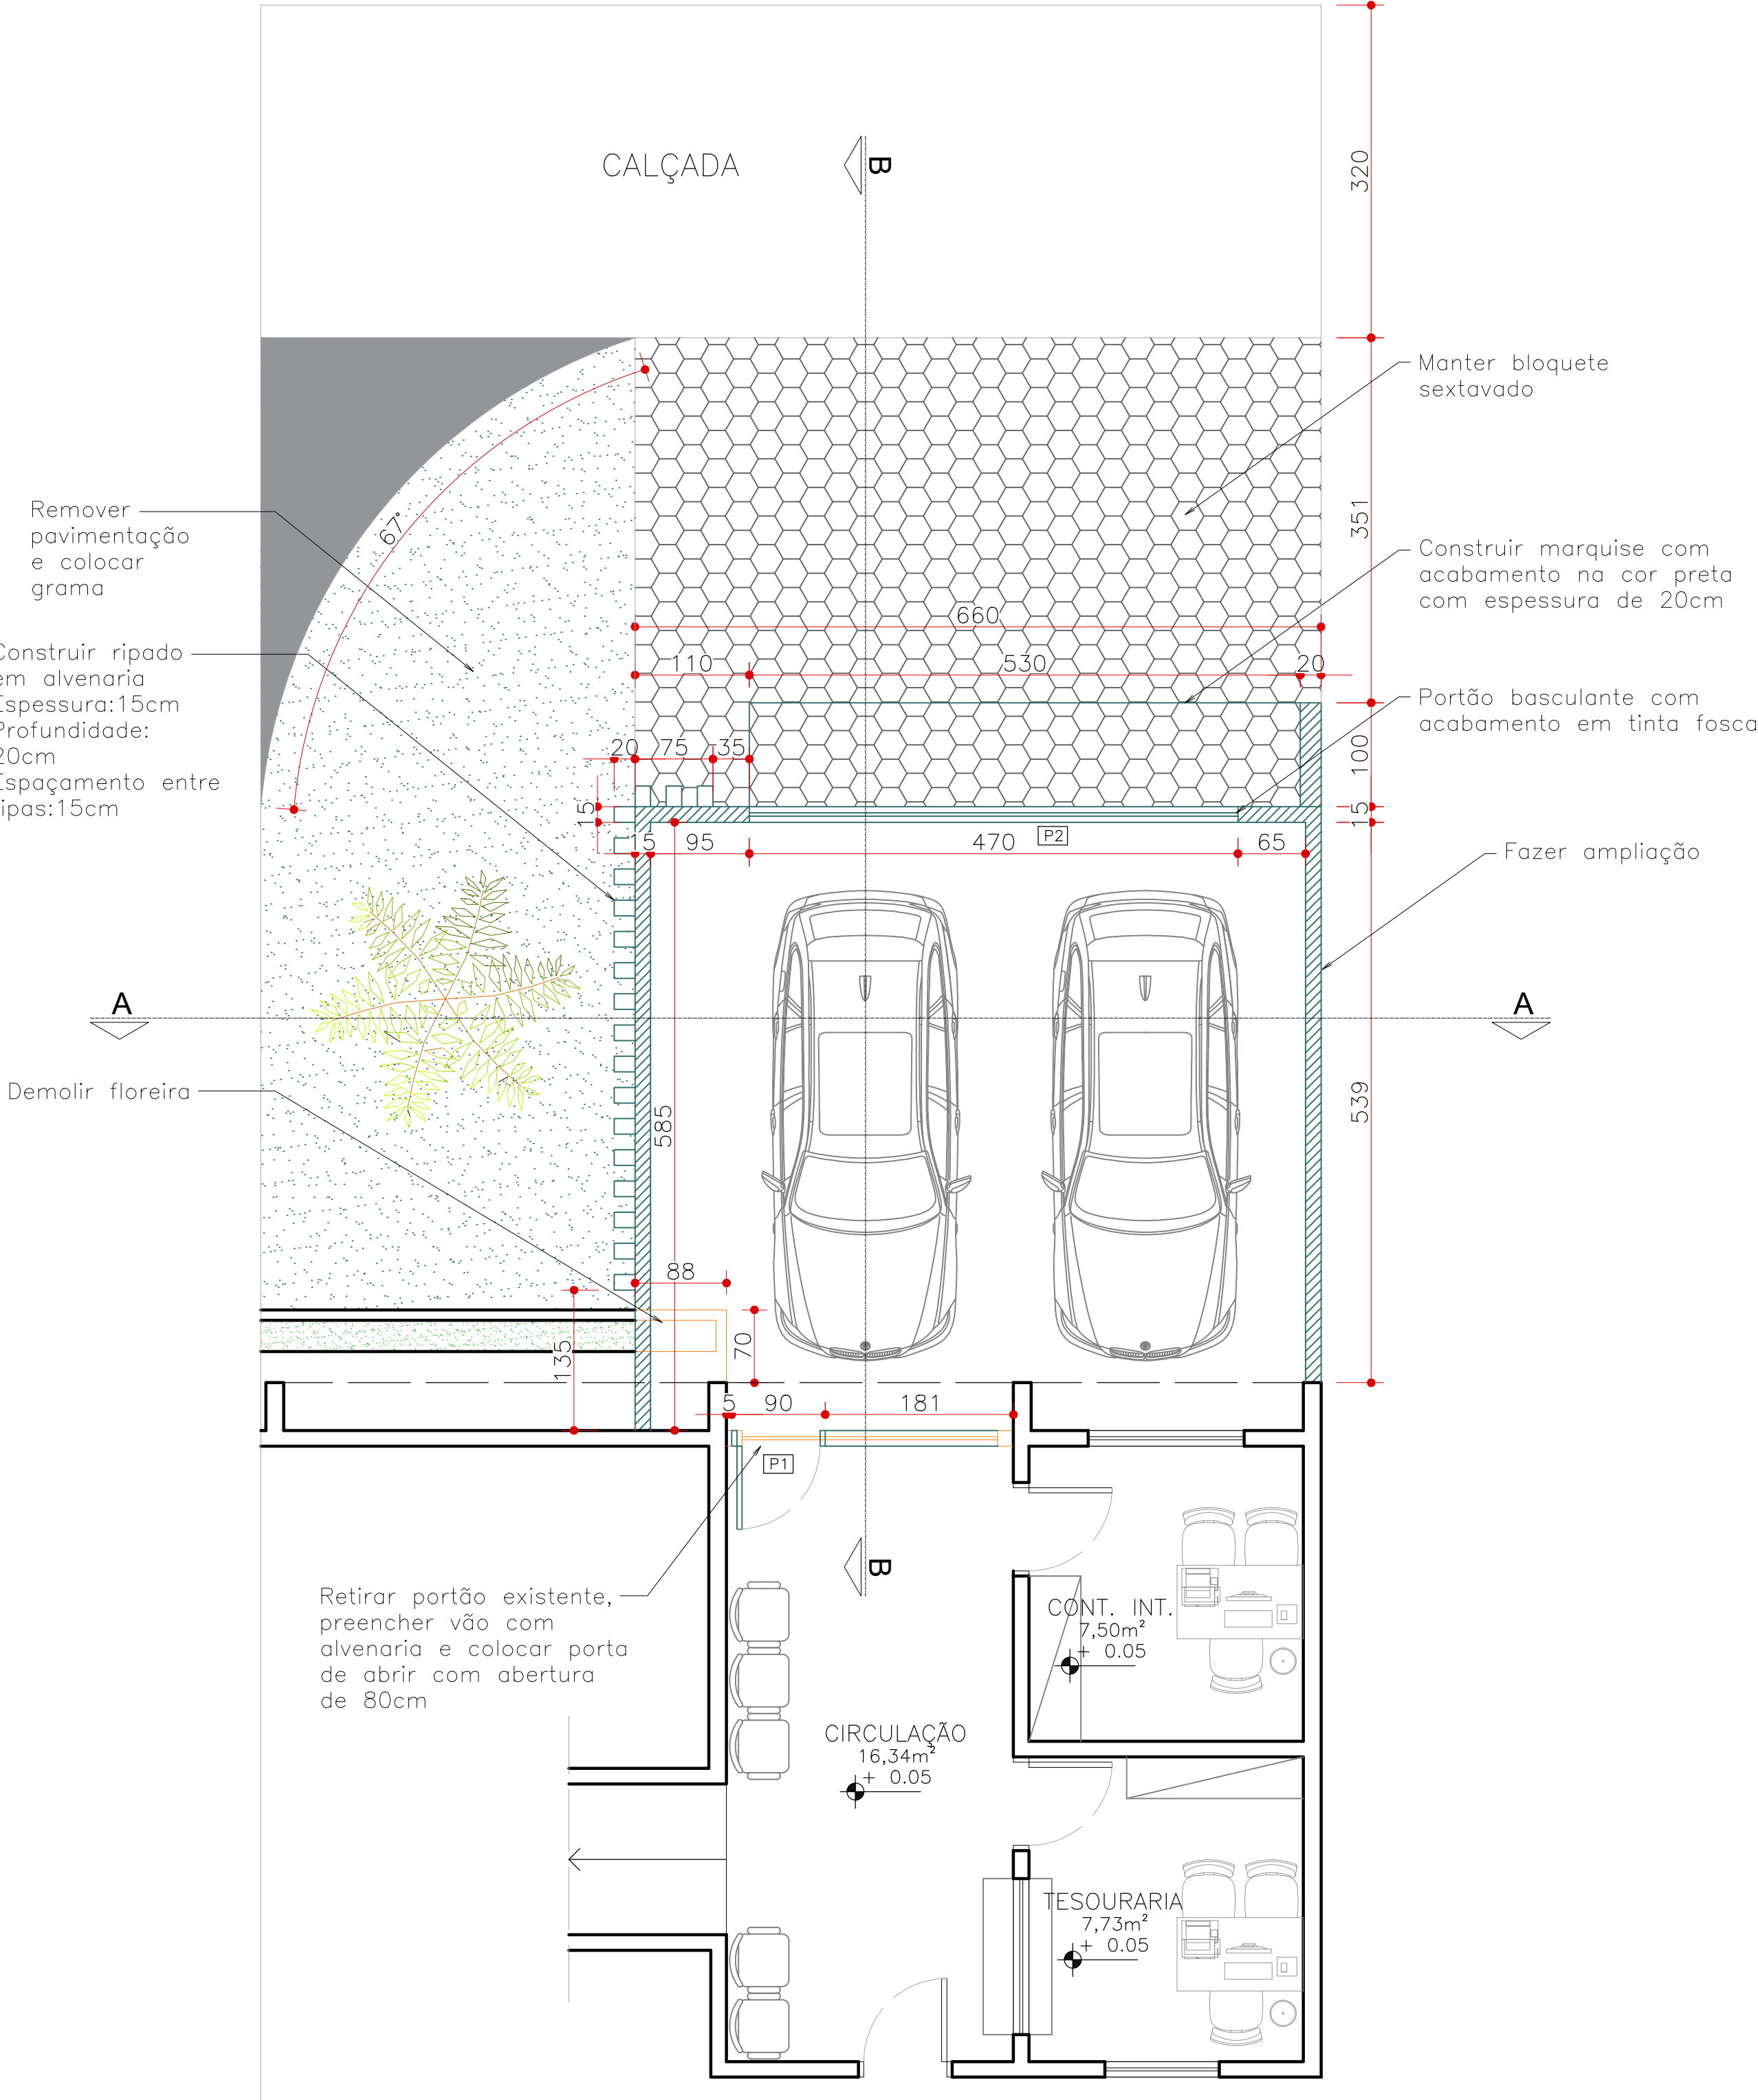

PLANTA DEMOLIR/CONSTRUIR
escala: 1/75

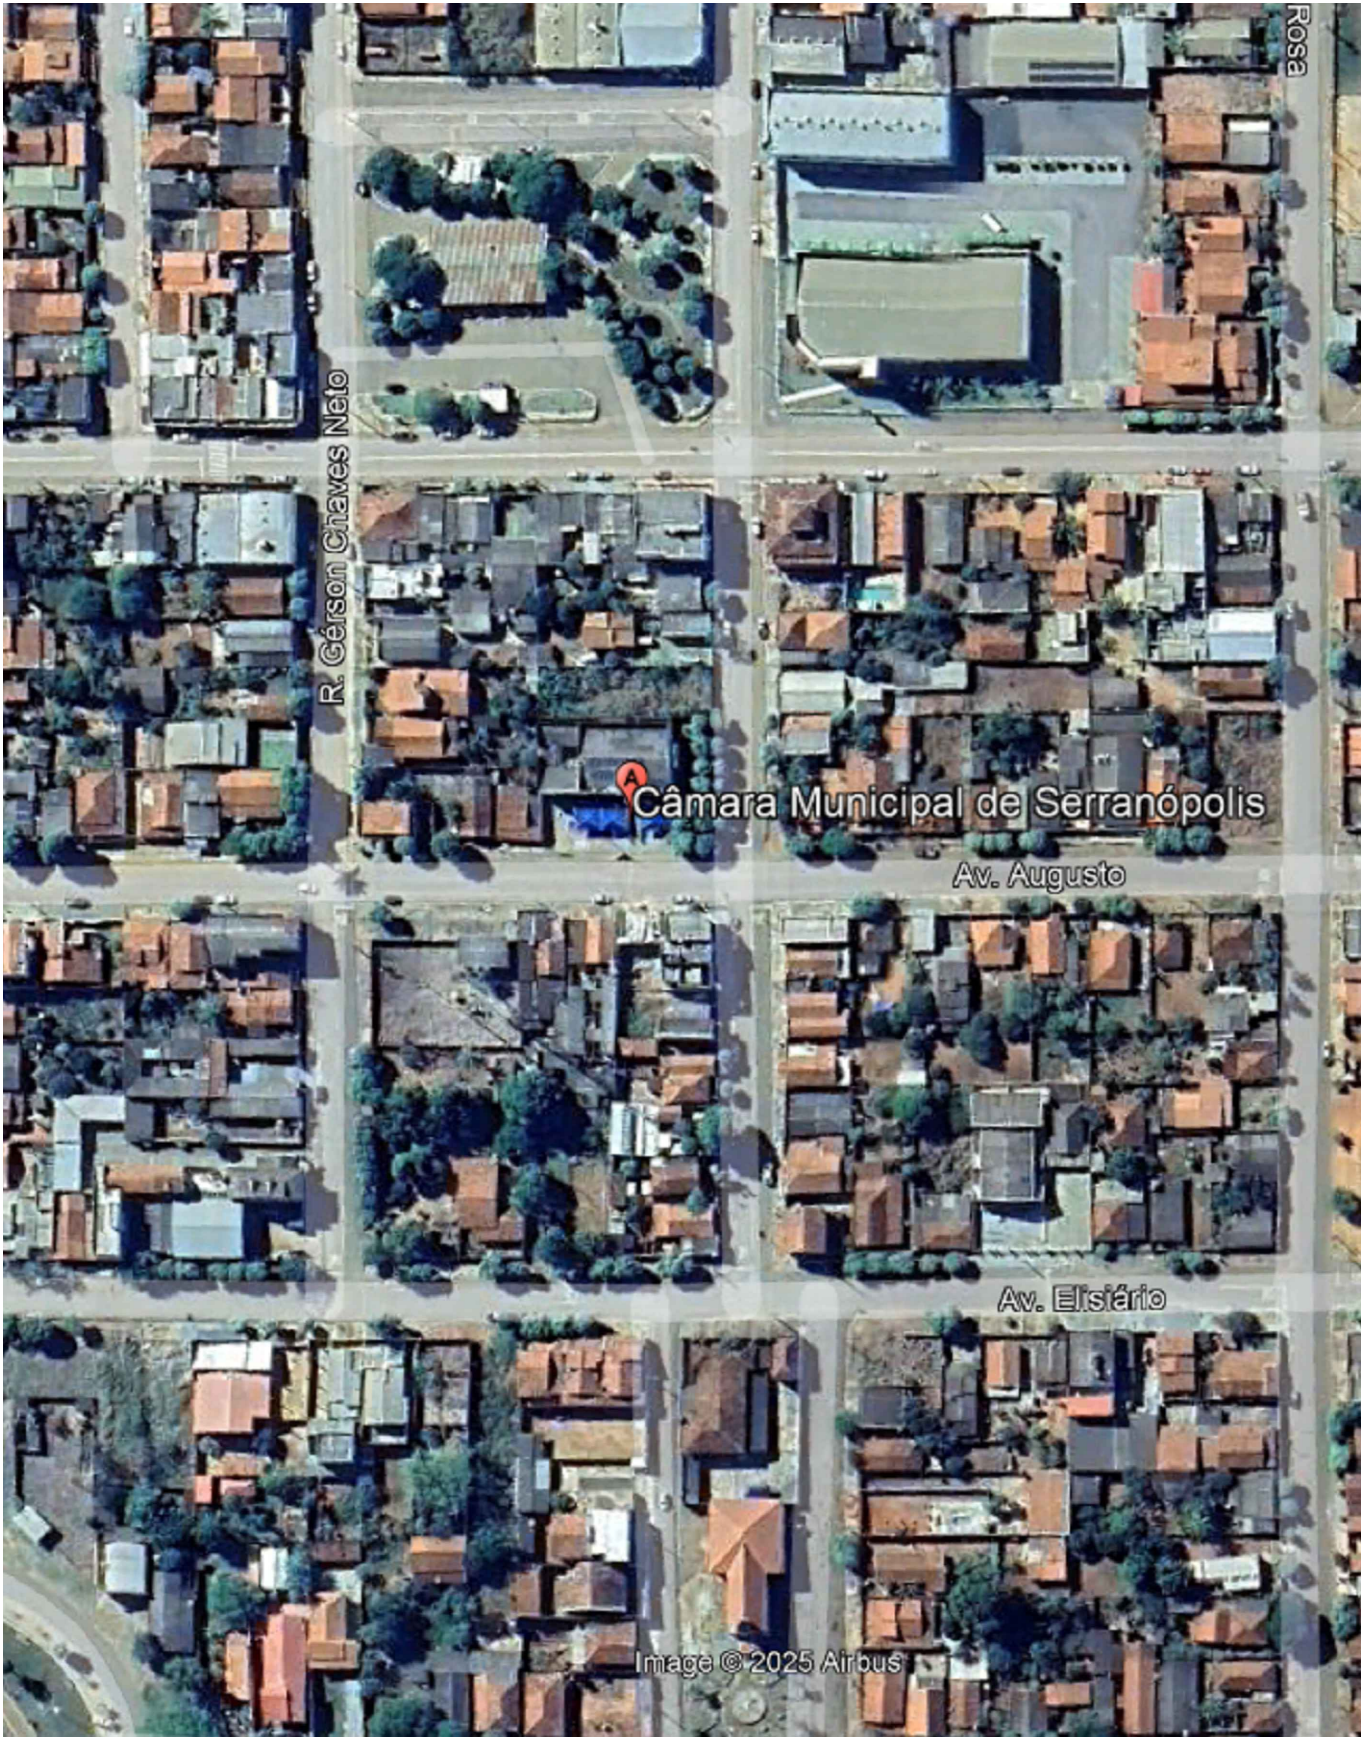

APROVAÇÃO:

REVISÃO	DATA	MODIFICAÇÃO
01		
02		
03		
04		
05		
06		
07		

CONSURSAN
Construções, Urbanismo e Saneamento LTDA
consursan96@gmail.com
Fone: (62) 3645-3100

ESTRUTURAL

CLIENTE

PREFEITURA MUNICIPAL DE SERRANÓPOLIS

OBRA

REFORMA DA CÂMARA MUNICIPAL DE SERRANÓPOLIS

ENDEREÇO

RUA AUGUSTO, ESQ. C/ R. BENJAMIM M. DE LIMA
SERRANÓPOLIS - GO

REFERENTE

PLANTA BAIXA EXISTENTE
PLANTA DEMOLIR/CONSTRUIR

ÁREAS

ÁREA AMPLIADA: 36.85M²

A.R.T.

Maria Clara R. de O. Macedo
ARG. MARIA CLARA R. DE O. MACEDO
CAU: A284016-2

CÂMARA MUNICIPAL DE SERRANÓPOLIS
CNPJ: 00.775.356/0001-05

Prancha N°

1/2

Desenho	Revisão	Tamanho	Escala(s)	Unidade(s)	Data	A.R.T. N°
MARIA CLARA	00	A1	INDICADA	CENTIMETROS	MAIO/2025	

Os direitos autorais deste projeto pertencem aos engenheiros acima citados.
É proibida a sua reprodução, modificação e/ou alteração conforme LEI 5.968 ART.25