



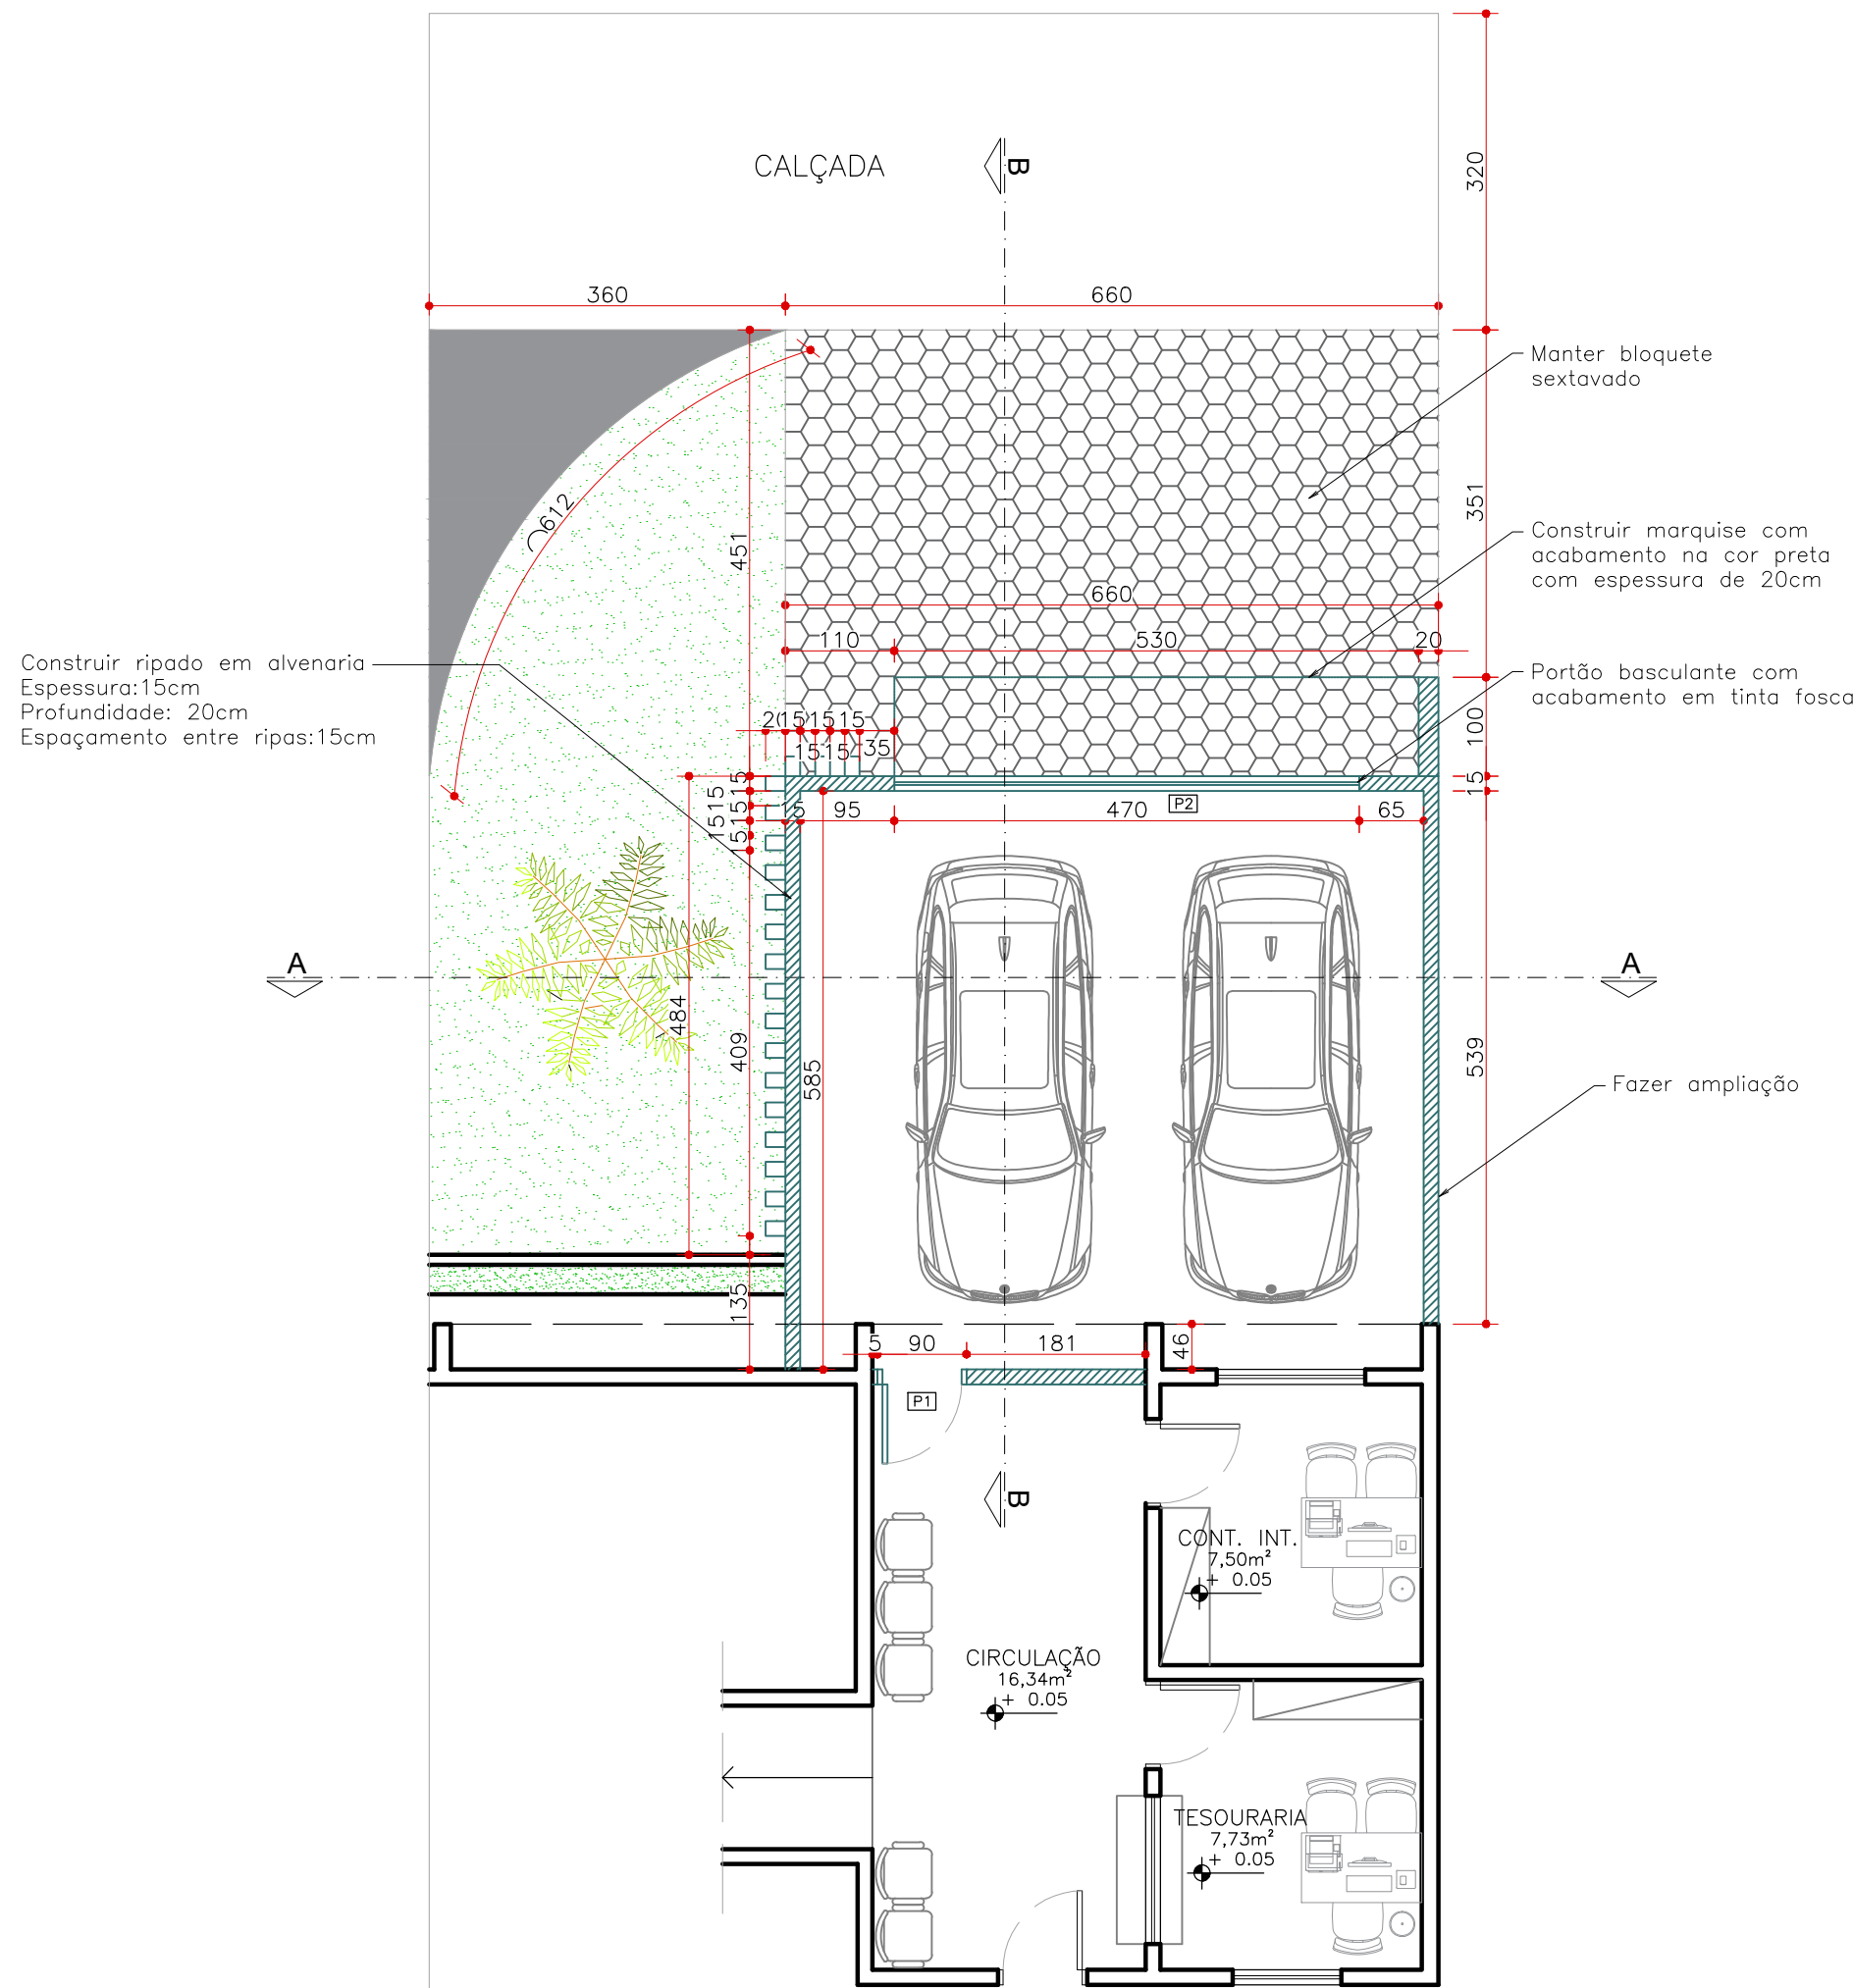


PLANTA BAIXA FINAL
escala: 1/75


ESQUADRIAS				
NOME	DIMENSÕES	PEITORIL	TIPO	MATERIAL
P1	80x210	-	ABRIR	BLINDEX
P2	470x250	-	BASCULANTE	FERRO

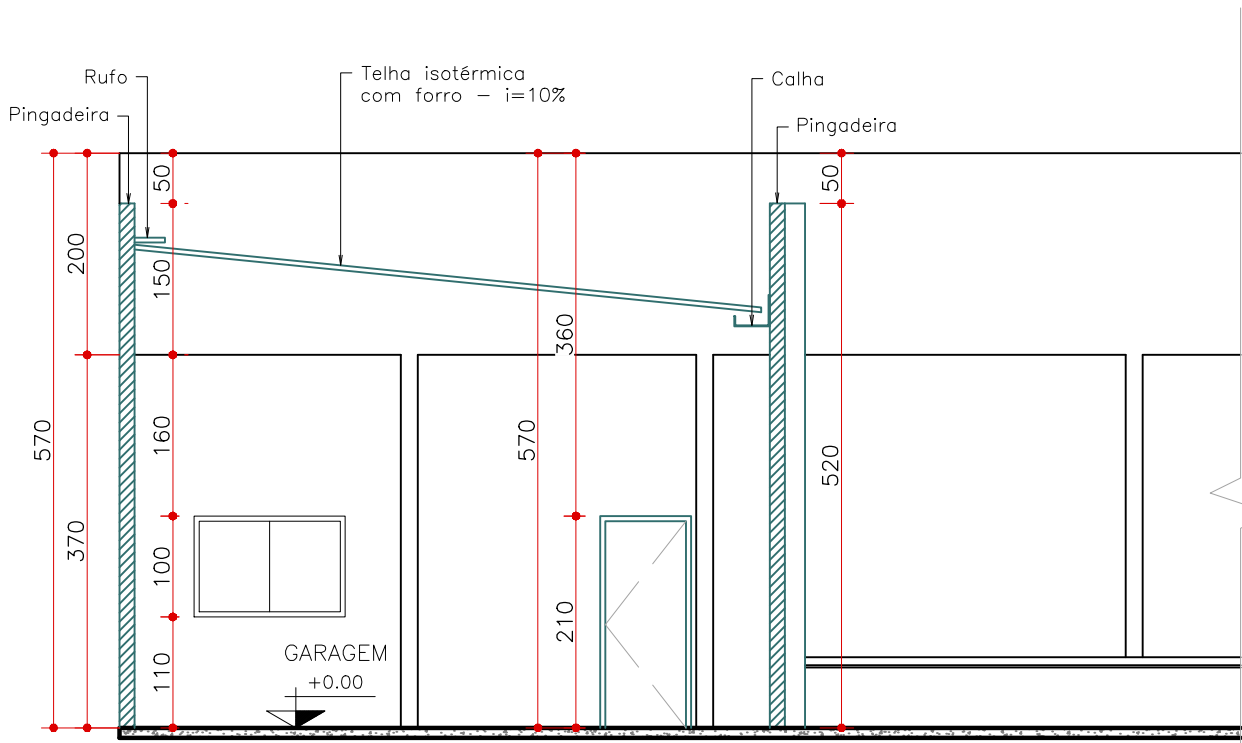


CORTE AA
escala: 1/75

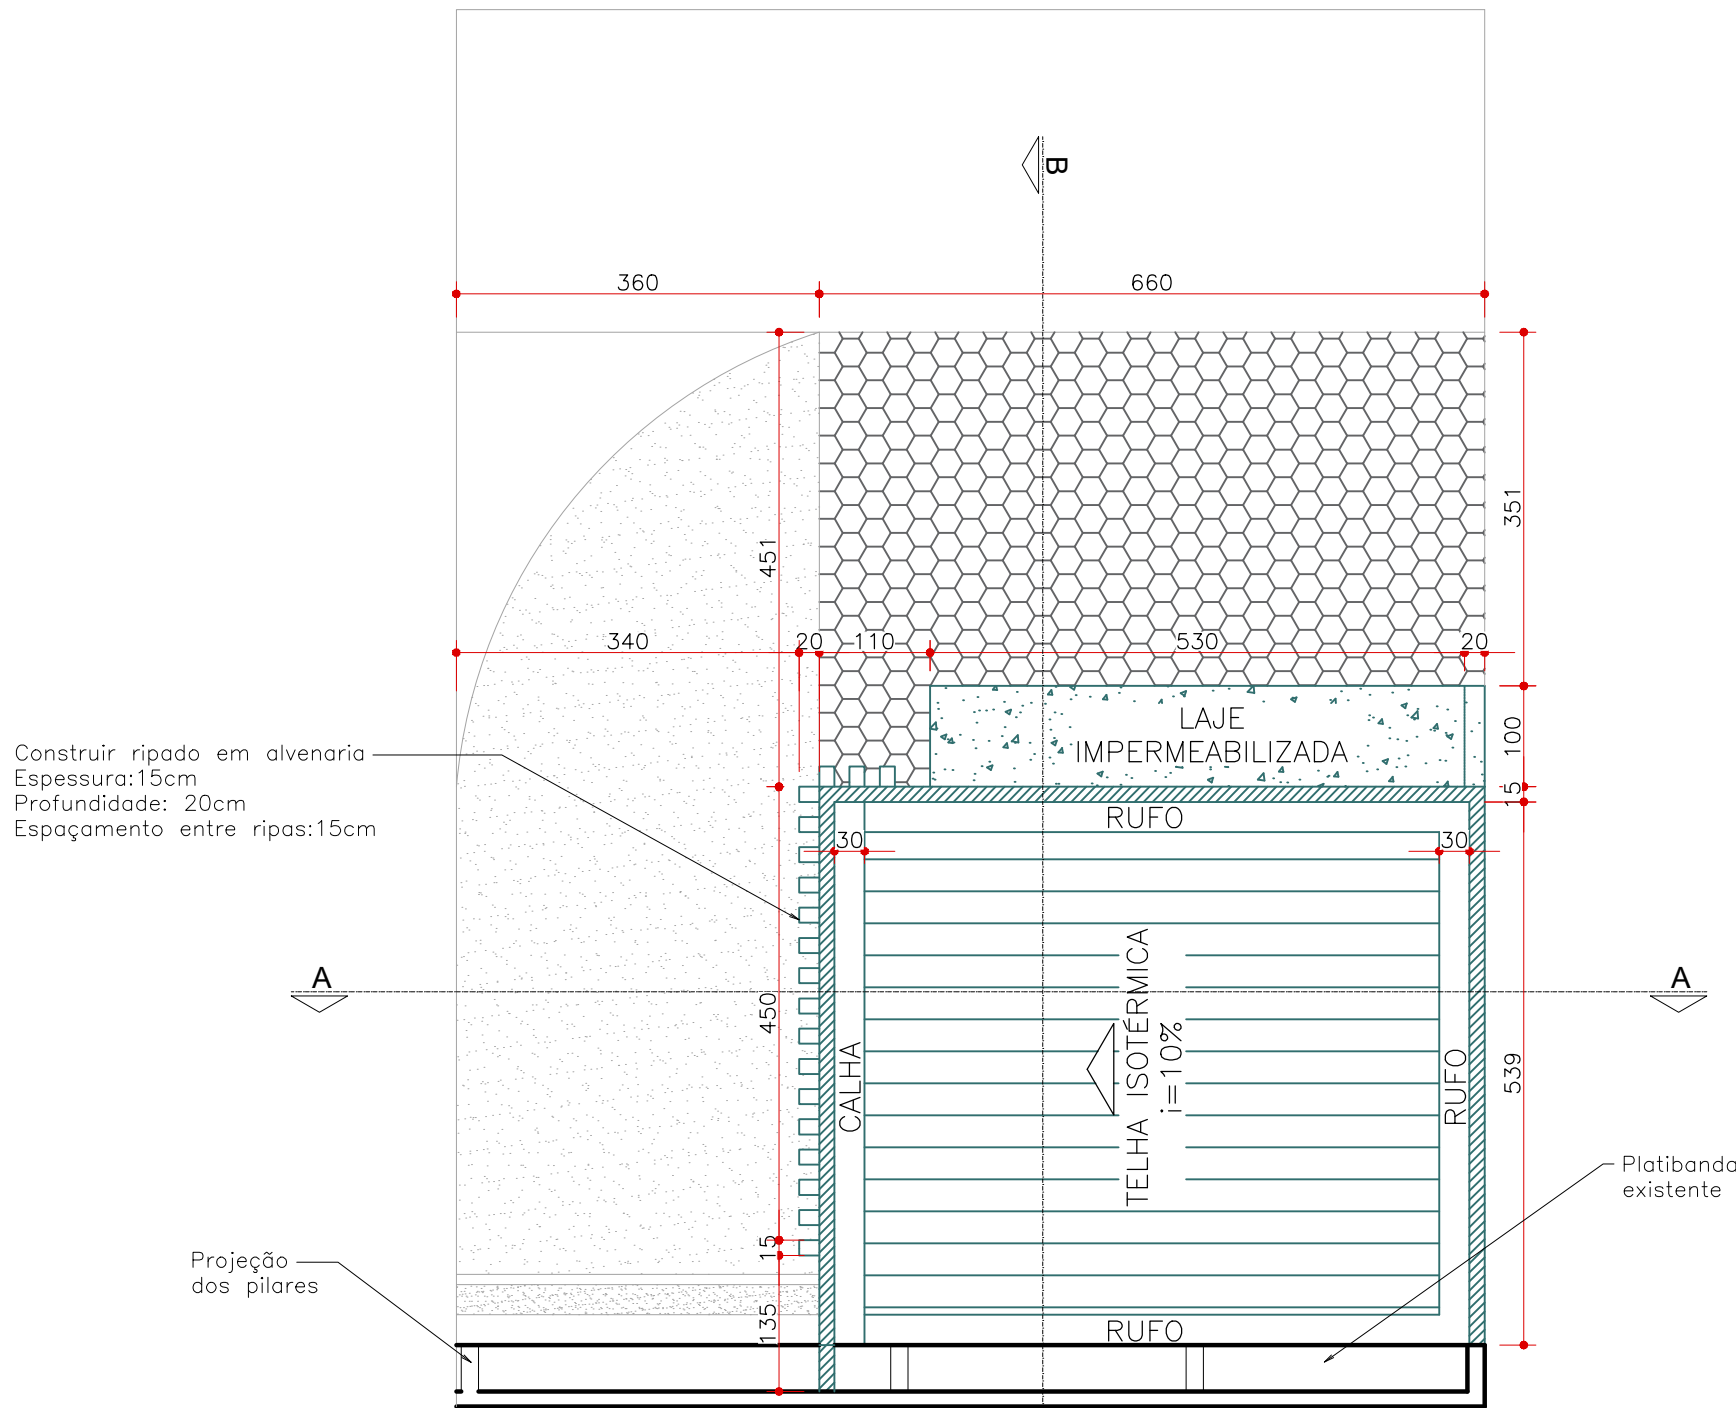

PLANTA DE COBERTURA
escala: 1/75

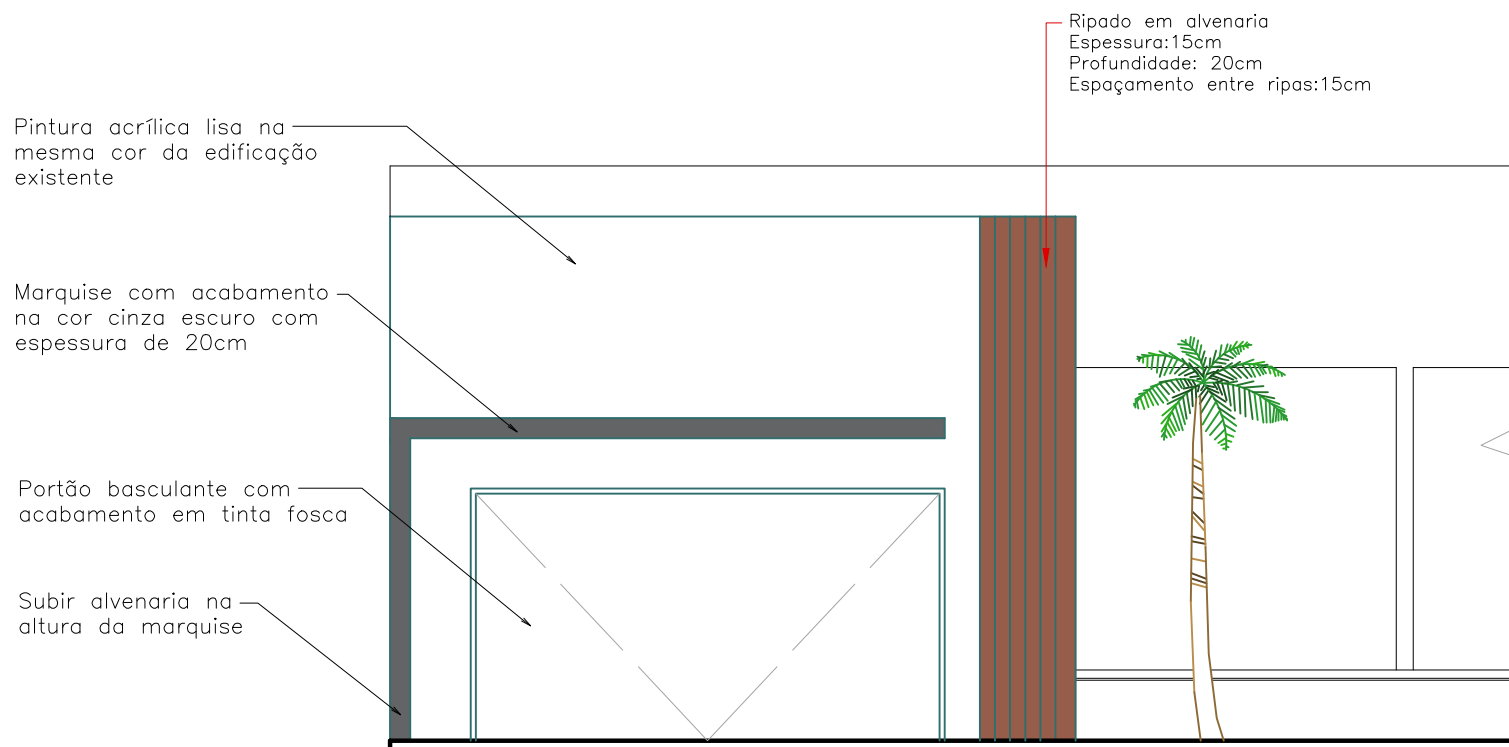

FACHADA FRONTAL
escala: 1/75

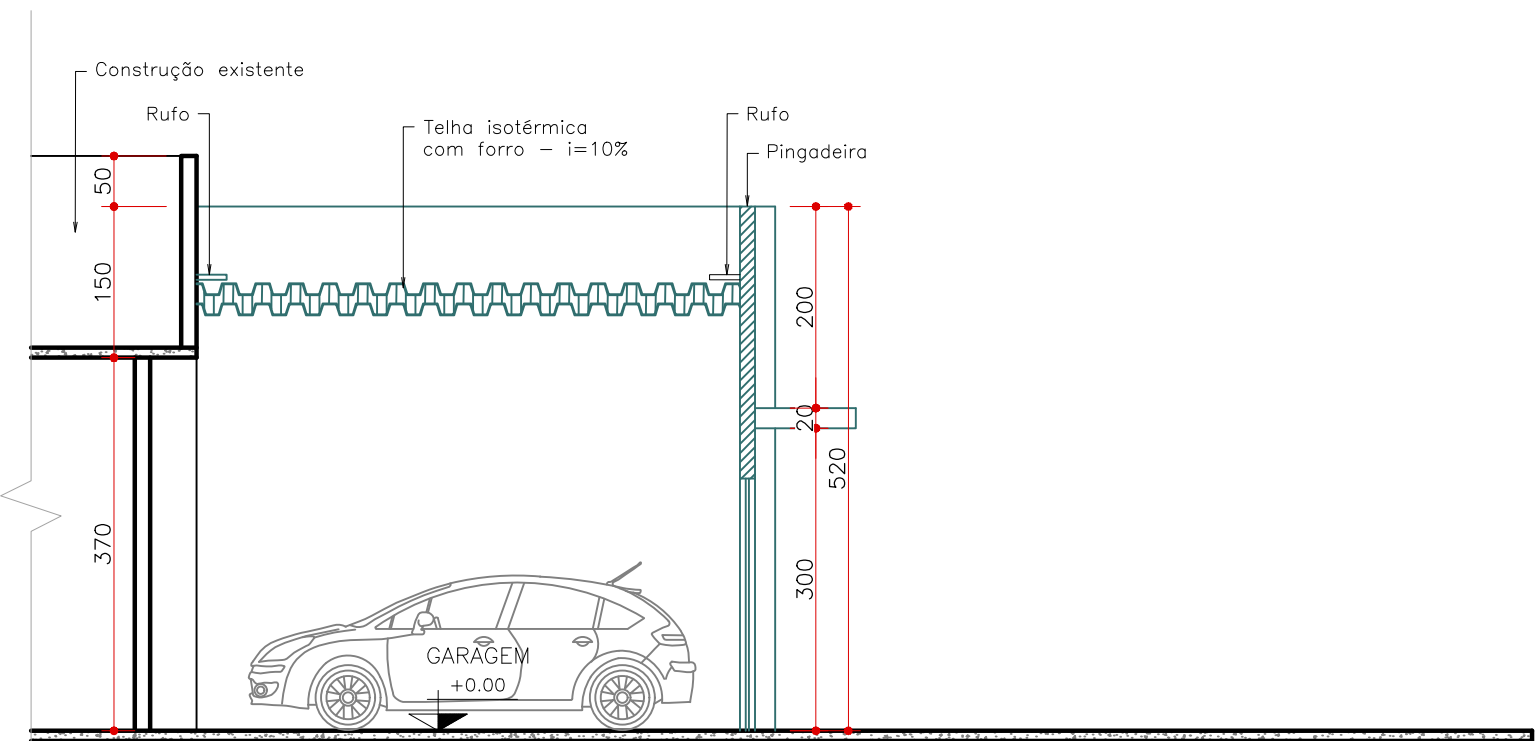

CORTE BB
escala: 1/75




IMAGEM REFERÊNCIA



IMAGEM REFERÊNCIA

APROVAÇÃO:

REVISÃO	DATA	MODIFICAÇÃO
01		
02		
03		
04		
05		
06		
07		

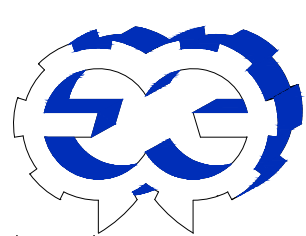

CONSURSAN
Construções, Urbanismo e Saneamento LTDA
consursan96@gmail.com
Fone: (62) 3645-3100

ESTRUTURAL

CLIENTE
PREFEITURA MUNICIPAL DE SERRANÓPOLIS
OBRA
REFORMA DA CÂMARA MUNICIPAL DE SERRANÓPOLIS
ENDEREÇO
RUA AUGUSTO, ESQ. C/ R. BENJAMIM M. DE LIMA
SERRANÓPOLIS - GO
REFERENTE
PLANTA BAIXA FINAL, PLANTA DE COBERTURA
FACHADA FRONTAL, cortes e IMAGENS REFERÊNCIA

ÁREAS
ÁREA AMPLIADA: 36.85M²

A.R.T.					Prancha N°
Maria Clara R. de O. Macedo ARG. MARIA CLARA R. DE O. MACEDO CAU: A284016-2					2/2
Desenho MARIA CLARA	Revisão 00	Tamanho A1	Escala(s) INDICADA	Unidade(s) CENTIMETROS	
Data MAIO/2025					

Os direitos autorais deste projeto pertencem aos engenheiros acima citados.
E proibida a sua reprodução, modificação e/ou alteração conforme LEI 5.968 ART.25