



FORMA DO PAVIMENTO FUNDAÇÃO

Escala 1:50

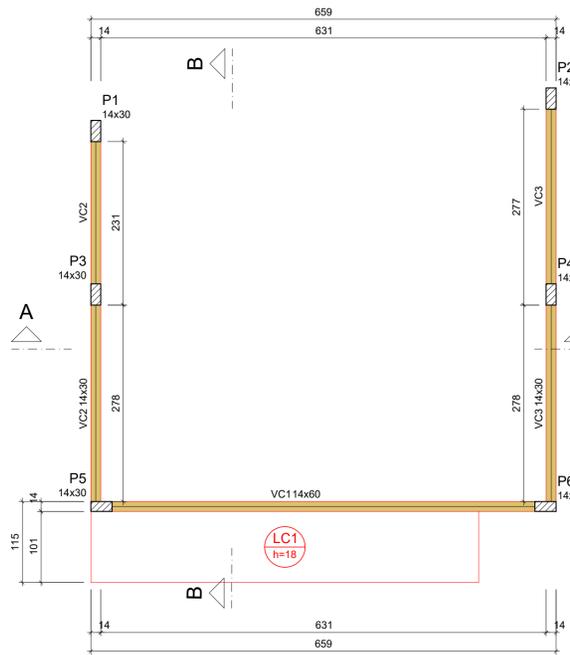


FORMA DO PAVIMENTO COBERTURA

Escala 1:50

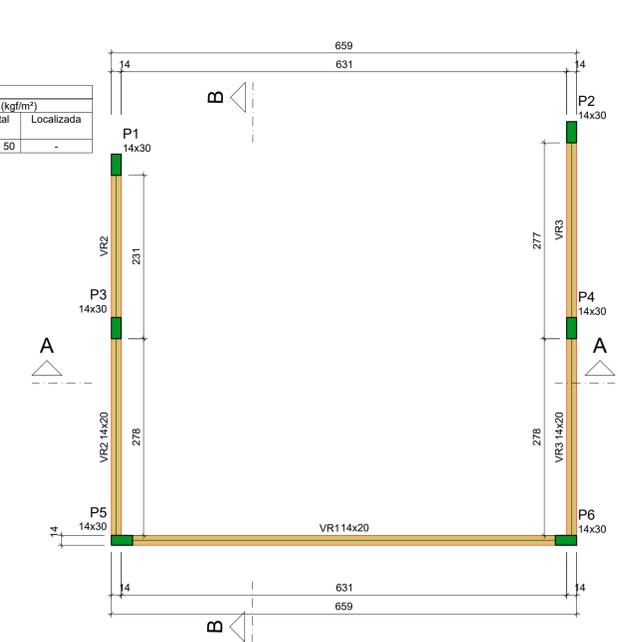


FORMA DO PAVIMENTO RESPALDO

Escala 1:50

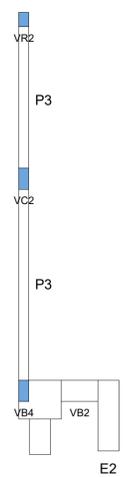


CORTE A-A

Escala 1:50

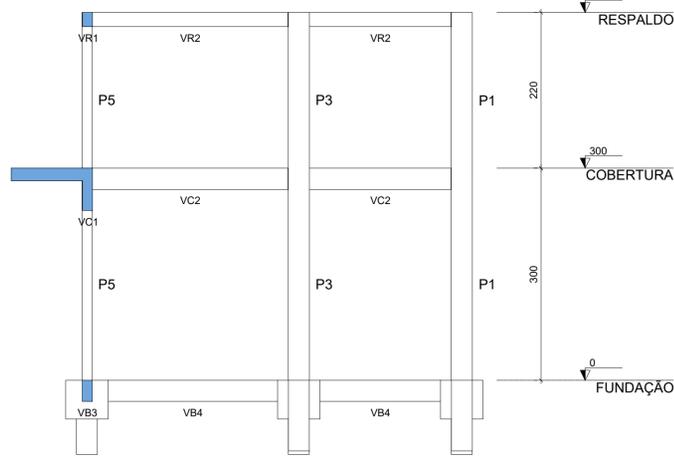

CORTE B-B

Escala 1:50

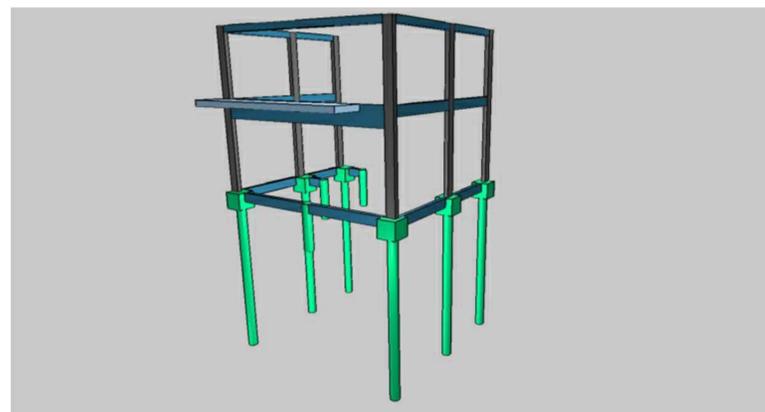

PERSPECTIVA - ESTRUTURA

S/esc.


ARMAÇÃO NEGATIVA LAJE COBERTURA

Escala 1:50






ARMAÇÃO POSITIVA LAJE COBERTURA

Escala 1:50

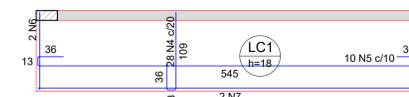

DETALHE DA ARMADURA SUPERIOR DE CONTINUIDADE DA LAJE E MONTAGEM DA ARMADURA DE DISTRIBUIÇÃO

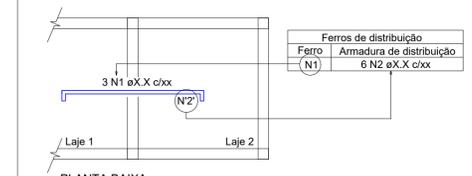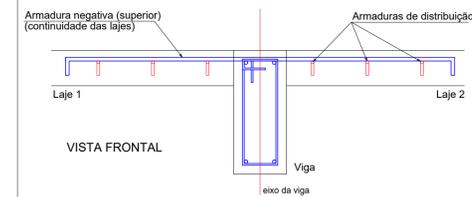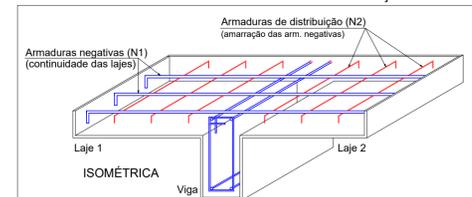


NOTA: A ARMADURA DE DISTRIBUIÇÃO DAS CONTINUIDADES DEVE SER ININTERRUPTA E COM TRASPASSE (CASO HAJA EMENDAS).

Negativos		Positivos			
AÇO	N	DIAM (mm)	QUANT	C. UNIT (cm)	C. TOTAL (cm)
CA60	1	5.0	11	550	6050
CA50	2	6.3	2	99	198
	3	6.3	55	171	9405
	4	6.3	28	155	4340
	5	6.3	10	637	6370
	6	6.3	4	110	440
	7	6.3	2	545	1090

AÇO	DIAM (mm)	C. TOTAL (m)	PESO + 10% (kg)
CA50	6.3	218.4	58.8
CA60	5.0	60.5	10.3
PESO TOTAL (kg)			
CA50		58.8	
CA60		10.3	

Volume de concreto (C-25) = 0.99 m³
Área de forma = 6.89 m²

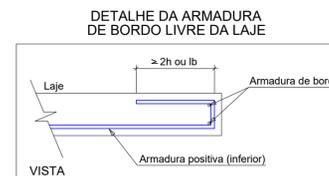

REVISÃO	DATA	MODIFICAÇÃO
01		
02		
03		
04		
05		
06		
07		

CONSURSAN
Construções, Urbanismo e Saneamento LTDA
consursan96@gmail.com
Fone: (62) 3645-3100

ESTRUTURAL

CLIENTE	PREFEITURA MUNICIPAL DE SERRANÓPOLIS		
OBRA	REFORMA DA CÂMARA MUNICIPAL DE SERRANÓPOLIS		
ENDEREÇO	RUA AUGUSTO, ESQ. C/ R. BENJAMIM M. DE LIMA SERRANÓPOLIS - GO		
REFERENTE	FÔRMA DAS VIGAS BALDRAME, FÔRMA DAS VIGAS DE COBERTURA, FÔRMA DAS VIGAS RESPALDO, ARMADURA LAJE, DETALHES E PERSPECTIVA 3D.		
ÁREAS			
A.R.T.	Prancha N°		
Desenho	Revisão	Tamanho	Escala(s)
RENAN	00	A1	INDICADA
ENG. RENAN LUIZ DA SILVA DE JESUS CREA-GO. 10189024300	CÂMARA MUNICIPAL DE SERRANÓPOLIS CNPJ: 00.775.356/0001-05	Unidade(s) CENTIMETROS	Data MAIO/2025
ART N°			2/3

Os direitos autorais deste projeto pertencem aos engenheiros acima citados. E proíbe a sua reprodução, modificação e/ou alteração conforme LEI 5.968 ART.25