


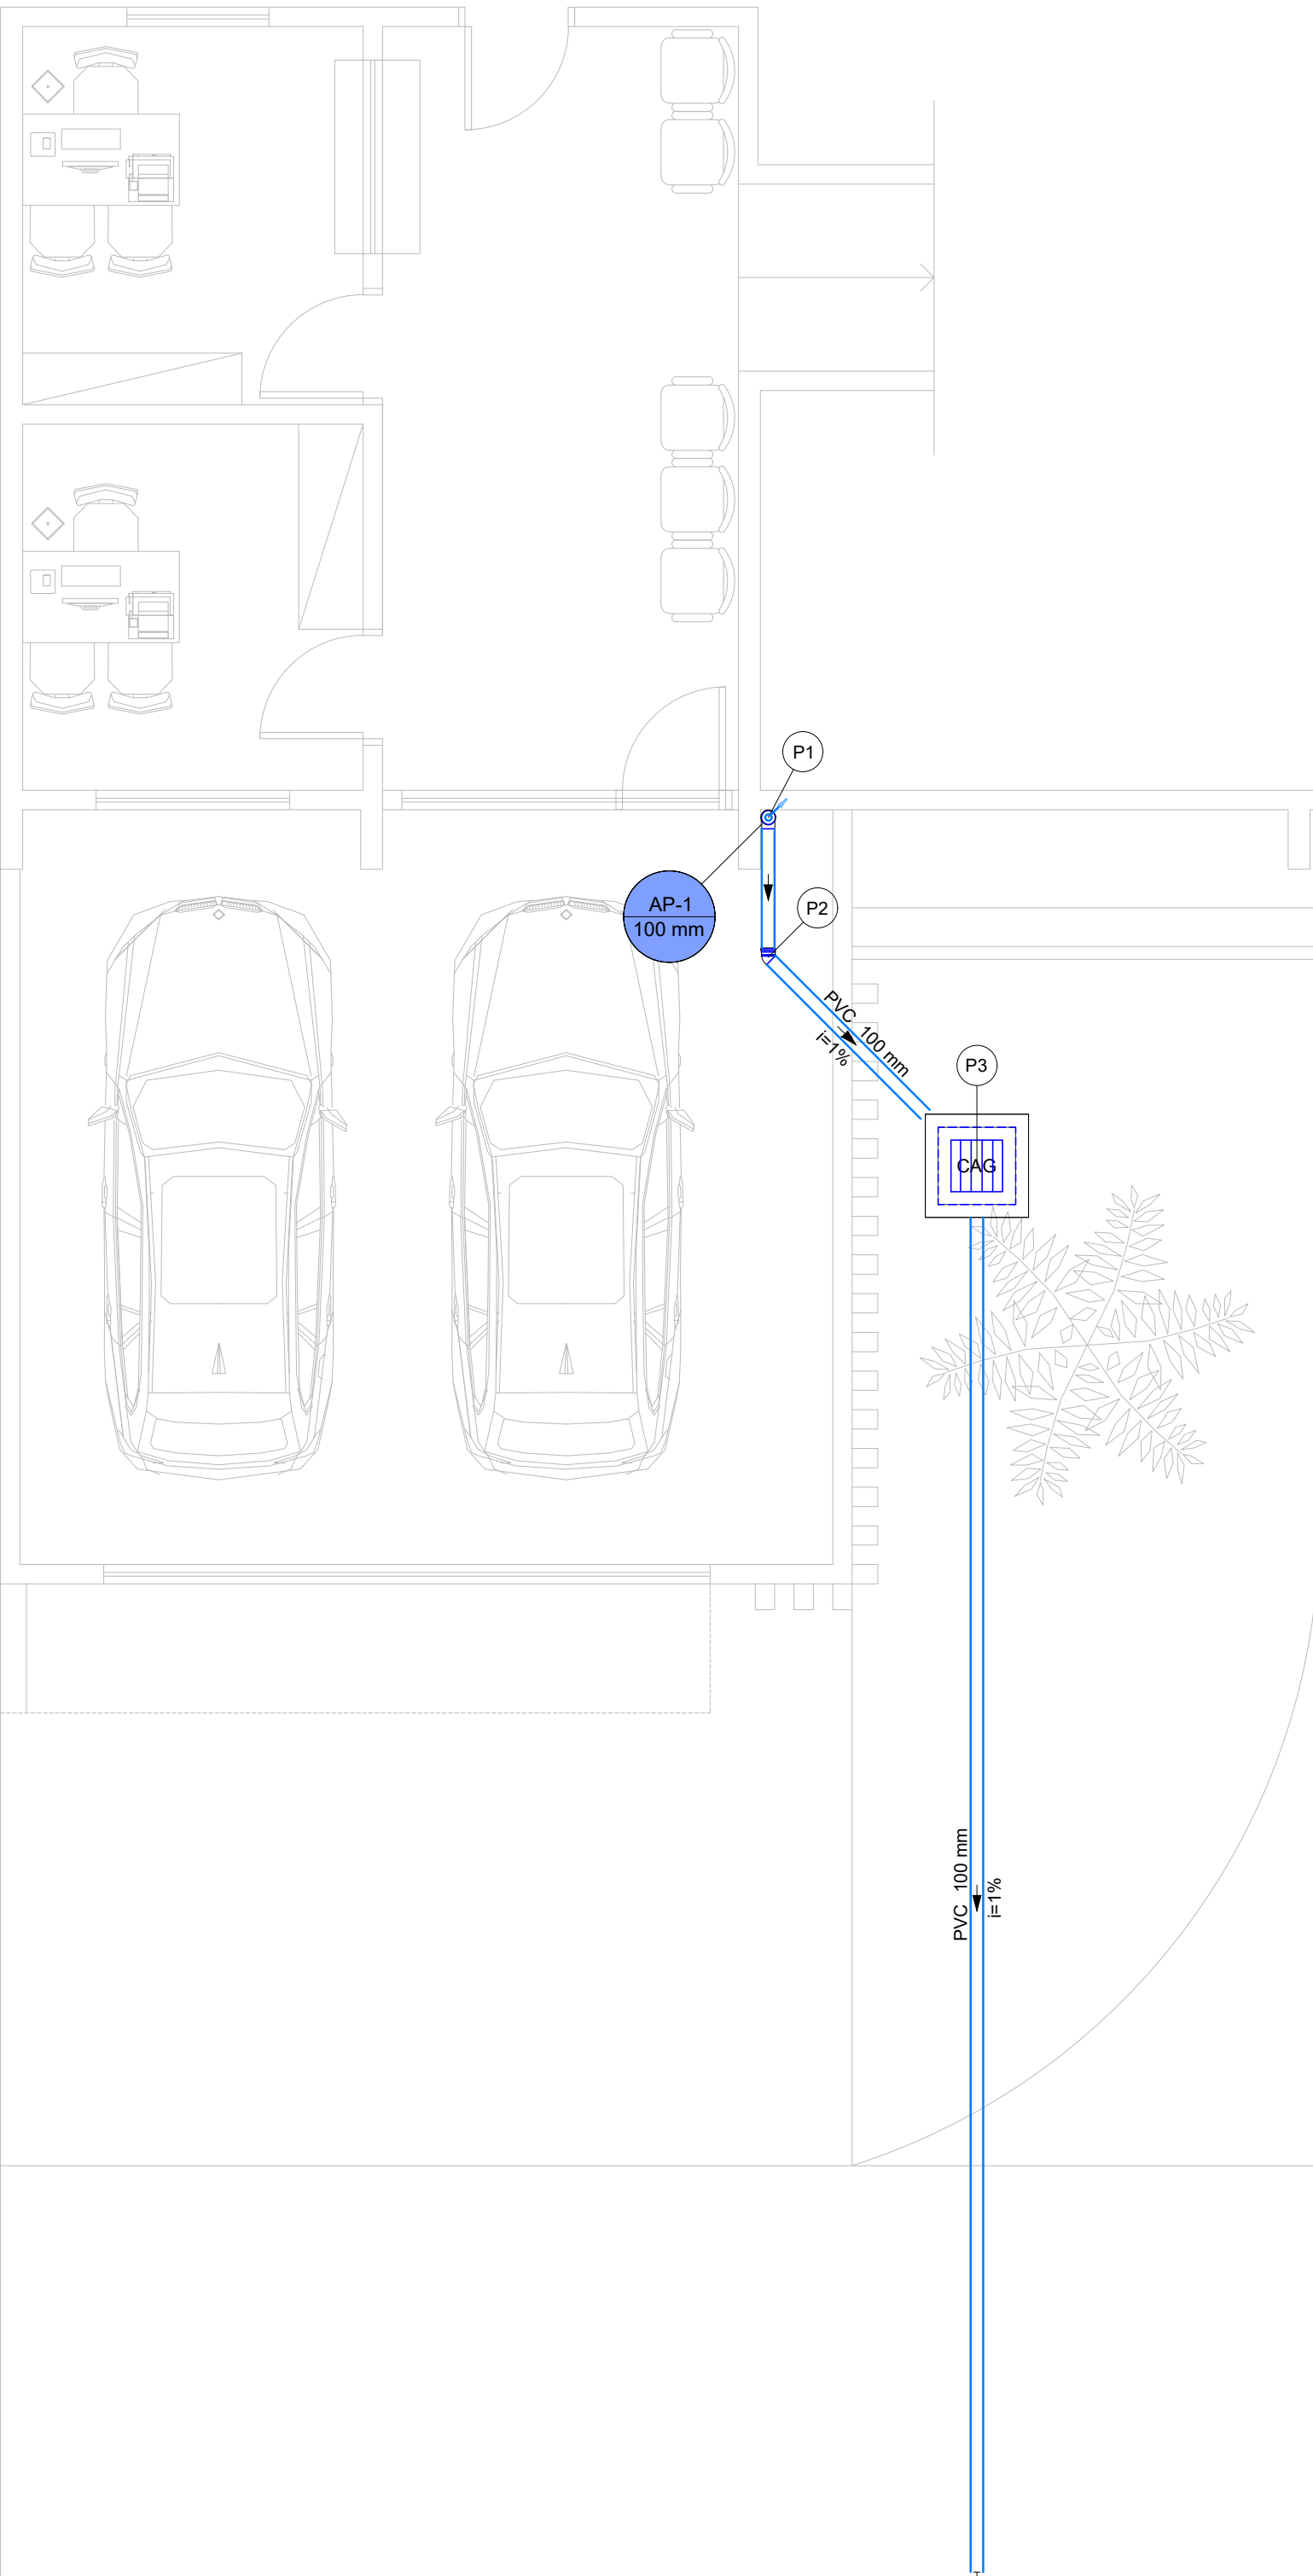


PAVIMENTO TÉRREO

Escala 1:50

| Lista de materiais - Pavimento                 |       |    |
|------------------------------------------------|-------|----|
| Pluvial                                        |       |    |
| Caixas de Passagem                             |       |    |
| Caixa de areia pluvial com grelha CAG- 60x60cm | 1     | pç |
| PVC Esgoto                                     |       |    |
| Anel de borracha 100mm - 4"                    | 2     | pç |
| Curva 90 curta 100 mm                          | 1     | pç |
| Joelho 45 100 mm                               | 1     | pç |
| Tubo rígido c/ ponta lisa 100 mm - 4"          | 13.12 | m  |

| Legenda de peças - Pavimento |                                                |     |
|------------------------------|------------------------------------------------|-----|
| PVC Esgoto                   |                                                |     |
| P1                           | Anel de borracha 100mm - 4"                    | 1pç |
|                              | Curva 90 curta 100 mm                          | 1pç |
| PVC Esgoto                   |                                                |     |
| P2                           | Anel de borracha 100mm - 4"                    | 1pç |
|                              | Joelho 45 100 mm                               | 1pç |
| Caixas de Passagem           |                                                |     |
| P3                           | Caixa de areia pluvial com grelha CAG- 60x60cm | 1pç |

| Legenda - Pavimento |                                 |
|---------------------|---------------------------------|
|                     | Caixa de areia pluvial c/grelha |
|                     | Curva 90 curta- coluna          |
|                     | Joelho 45                       |

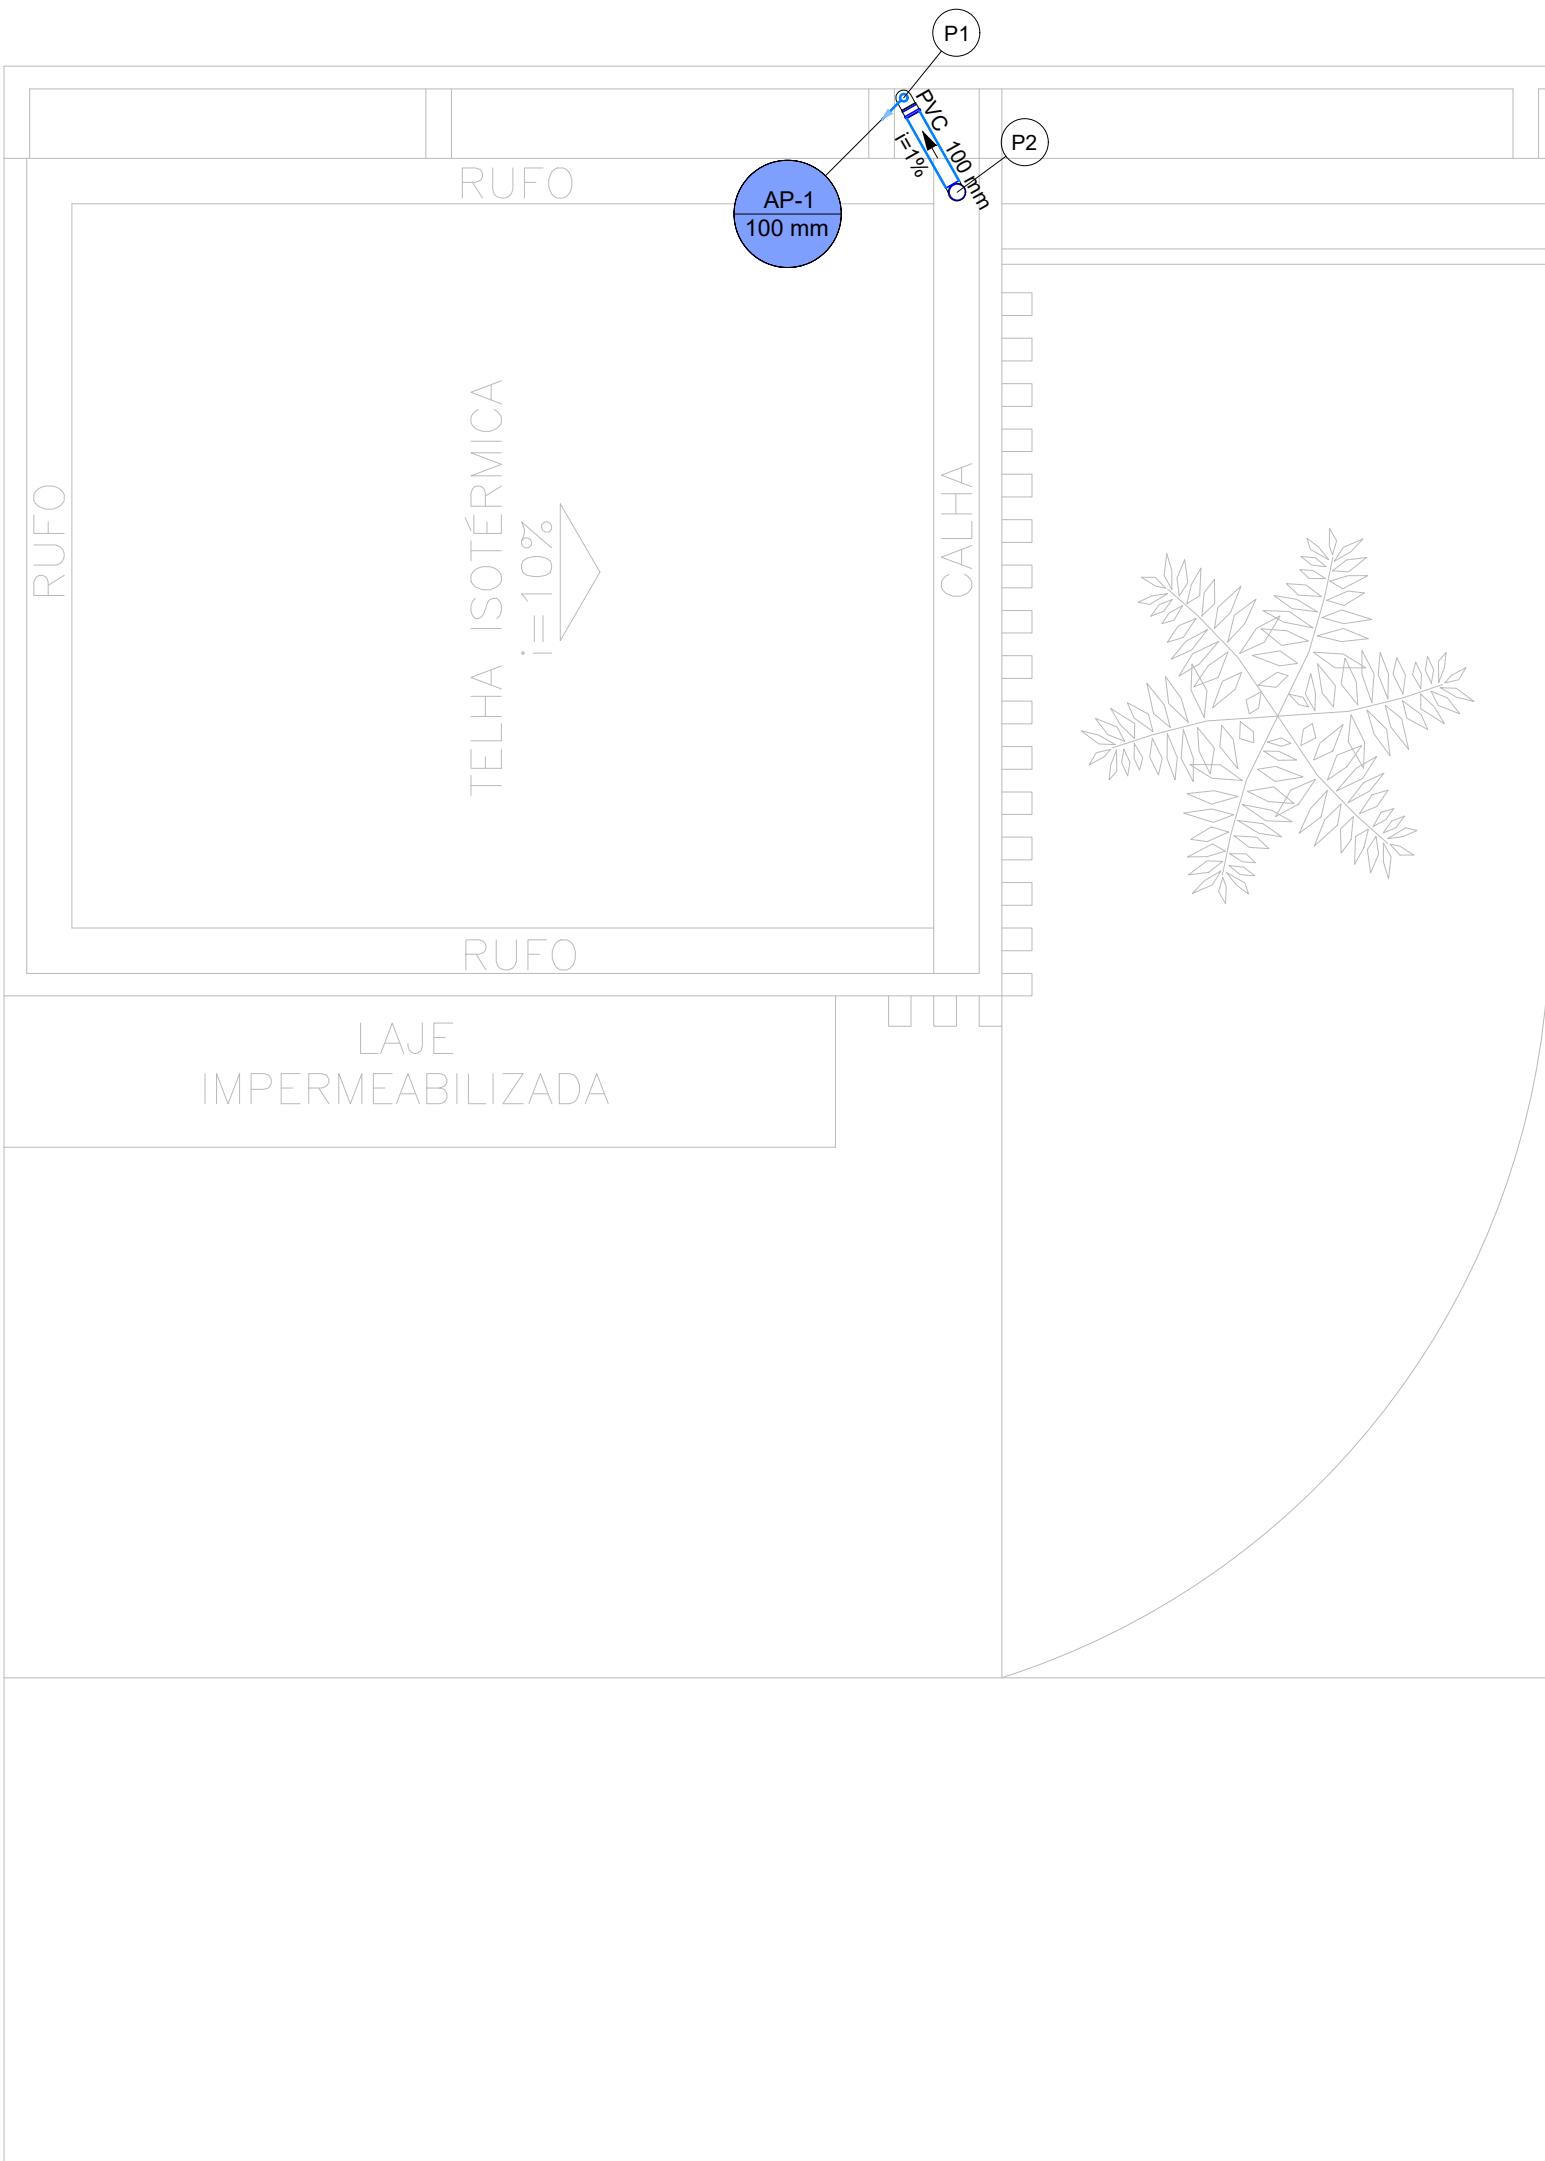

PAVIMENTO COBERTURA


Escala 1:50

| Lista de materiais - Cobertura        |      |    |
|---------------------------------------|------|----|
| Pluvial                               |      |    |
| PVC Esgoto                            |      |    |
| Anel de borracha 100mm - 4"           | 2    | pç |
| Curva 90 curta 100 mm                 | 1    | pç |
| Joelho 90 100 mm                      | 1    | pç |
| Tubo rígido c/ ponta lisa 100 mm - 4" | 4.34 | m  |

| Legenda de peças - Cobertura |                             |     |
|------------------------------|-----------------------------|-----|
| PVC Esgoto                   |                             |     |
| P1                           | Anel de borracha 100mm - 4" | 1pç |
|                              | Curva 90 curta 100 mm       | 1pç |
| PVC Esgoto                   |                             |     |
| P2                           | Anel de borracha 100mm - 4" | 1pç |
|                              | Joelho 90 100 mm            | 1pç |

APROVAÇÃO:

| REVISÃO | DATA | MODIFICAÇÃO |
|---------|------|-------------|
| 01      |      |             |
| 02      |      |             |
| 03      |      |             |
| 04      |      |             |
| 05      |      |             |
| 06      |      |             |
| 07      |      |             |

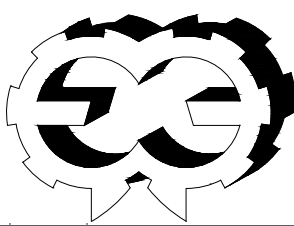

**CONSURSAN**  
Construções, Urbanismo e Saneamento LTDA  
consursan96@gmail.com  
Fone: (62) 3645-3100

SANITÁRIO (PLUVIAL)

|                                                            |                   |                                                                                                 |                       |
|------------------------------------------------------------|-------------------|-------------------------------------------------------------------------------------------------|-----------------------|
| CLIENTE                                                    |                   | PREFEITURA MUNICIPAL DE SERRANÓPOLIS                                                            |                       |
| OBRA                                                       |                   | REFORMA DA CÂMARA MUNICIPAL DE SERRANÓPOLIS                                                     |                       |
| ENDEREÇO                                                   |                   | RUA AUGUSTO, ESQ. C/ R. BENJAMIM M. DE LIMA<br>SERRANÓPOLIS - GO                                |                       |
| REFERENTE                                                  |                   | PLANTA DE COBERTURA, LISTA DE PEÇAS, LISTA DE MATERIAIS,<br>PLANTA TÉRREO E LEGENDA DE SÍMBOLOS |                       |
| ÁREAS                                                      |                   |                                                                                                 |                       |
| A.R.T.                                                     |                   | Prancha N°                                                                                      |                       |
| ENG. RENAN LUIZ DA SILVA DE JESUS<br>CREA-GO: 1018902430/D |                   | CÂMARA MUNICIPAL DE SERRANÓPOLIS<br>CNPJ: 00.775.356/0001-05                                    |                       |
| Desenho<br>RENAN                                           | Revisão<br>00     | Tamanho<br>A1                                                                                   | Escala(s)<br>INDICADA |
| Unidade(s)<br>CENTIMETROS                                  | Data<br>MAIO/2025 | ART N°                                                                                          |                       |

Os direitos autorais deste projeto pertencem aos engenheiros acima citados.  
E proibida a sua reprodução, modificação e/ou alteração conforme LEI 5.968 ART.25