


TABELA DE ESQUADRIAS							
COD	TIPO	LARGURA	ALTURA	PARAPEITO	MATERIAL	QTD	ÁREA (m²)
J1	Janela de correr 4 folhas	150	100	110	Vidro Blindex	1	1.50
J2	Janela de correr 4 folhas	300	210	40	Vidro Blindex	1	0.60
J3	Janela de correr 2 folhas	120	100	110	Vidro Blindex	2	1.20
P1	Porta de abrir	90	210	-	Vidro Blindex	4	1.89
P2	Porta de correr externa	90	210	-	Vidro Blindex	1	1.89

## LEGENDA

- PAREDES ALVENARIA A CONSTRUIR
- MURO
- ALVENARIA A DEMOLIR
- ALVENARIA EXISTENTE (A MANTER)
- FORRO DE GESSO
- PISO CERÂMICO (Porcelanato)
- PINTURA PLÁSTICA
- Downlight LED embutido 18W, luz branca neutra (4000K).
- Spot LED embutido direcionável 7W - 3000K, direcionado para parede ripada.
- Fita LED 14W/m - 3000K em sanca de gesso

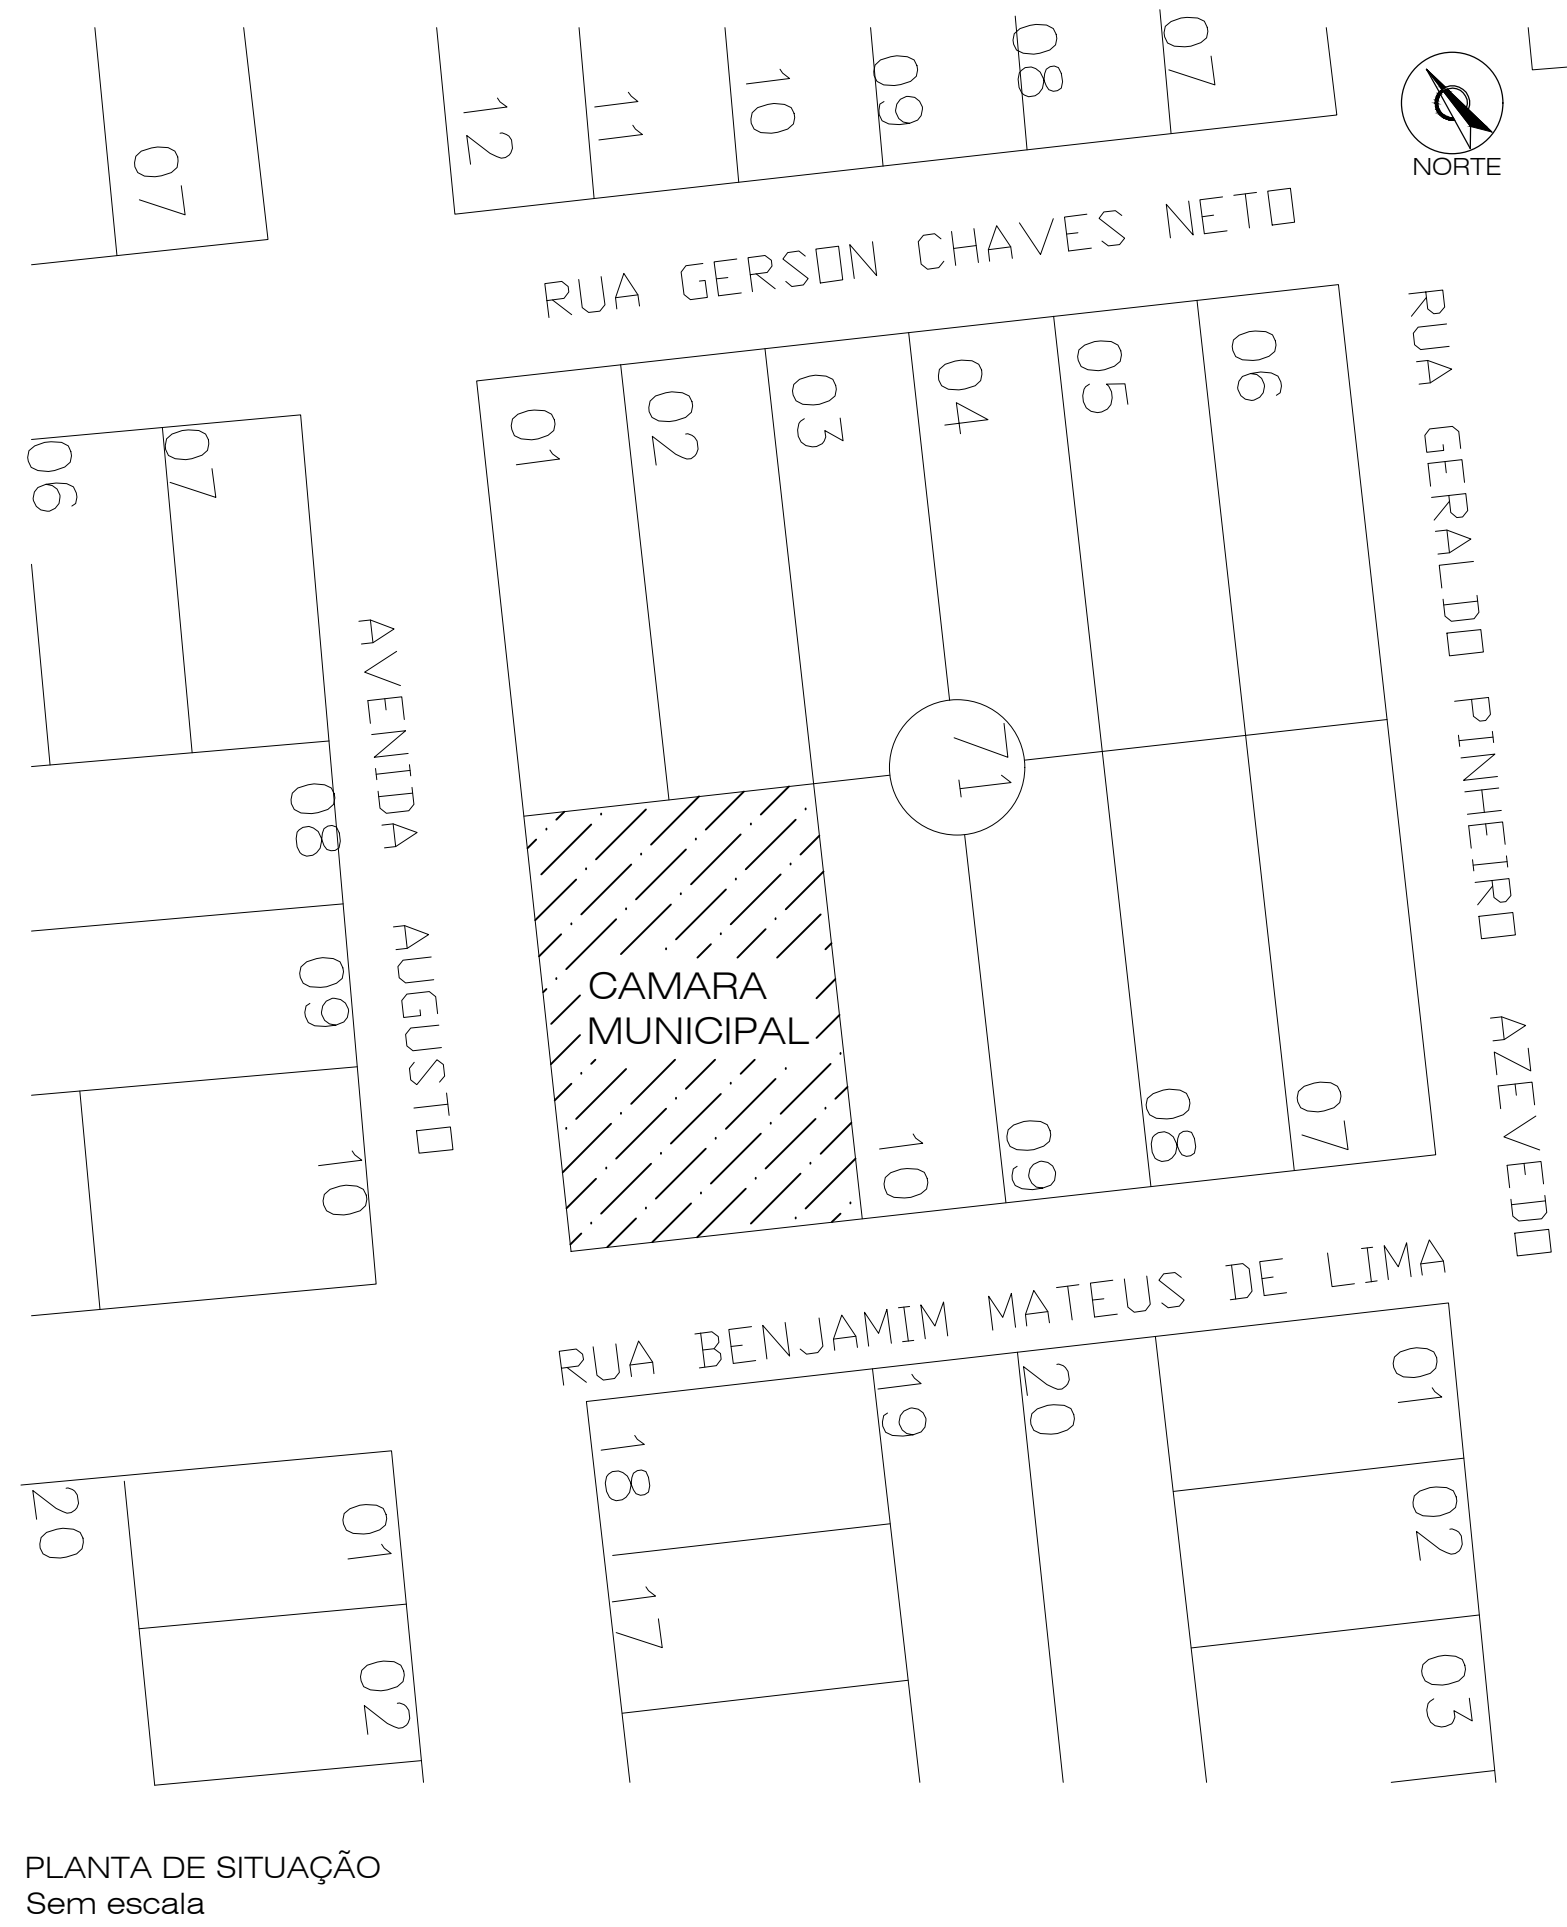

OBRA:		
REFORMA DA SEDE DA CÂMARA MUNICIPAL		
SETOR: JARDIM DAS MORANGAS	QUADRA: 71	LOTE: 12
PROPRIETÁRIO: CÂMARA MUNICIPAL DE SERRANÓPOLIS		
AUTOR DO PROJETO: TAISSA QUELE DE MORAES		
RESPONSÁVEL TÉCNICO: TAISSA QUELE DE MORAES		
DECLARO QUE A APROVAÇÃO DO PROJETO NÃO IMPLICA NO RECONHECIMENTO POR PARTE DA PREFEITURA DO DIREITO DE PROPRIEDADE DO TERRENO		
ÁREAS:	ASSINATURAS:	
Reforma:	PROPRIETÁRIO	
EXISTENTE	645,35 m²	
A REFORMAR	110,00 m²	
TOTAL	645,35 m²	
TERRENO LIVRE	1.156,18 m²	
TAXA OCUPAÇÃO TESTADA	396,83 m²	
	65,68 %	
	49,00m	
PREFEITURA:	RESPONSÁVEL TÉCNICO	
	CAU / PRO	
PROJETO: ARQUITETÔNICO		
CONTEÚDO: PLANTA BAIXA, CORTES - FACHADA, COLOCAÇÃO E COBERTURA, PERSPECTIVAS		PRANCHAS: ÚNICA
ESCALA: INDICADA	DESENHO: TAISSA	DATA: MAR/2026
SALMOS 127:1a --- SE O SENHOR NÃO EDIFICAR A CASA, EM VÃO TRABALHAM OS QUE A EDIFICAM		